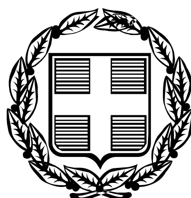


ΕΦΗΜΕΡΙΣ ΤΗΣ ΚΥΒΕΡΝΗΣΕΩΣ

ΤΗΣ ΕΛΛΗΝΙΚΗΣ ΔΗΜΟΚΡΑΤΙΑΣ

ΤΕΥΧΟΣ ΑΝΑΓΚΑΣΤΙΚΩΝ ΑΠΑΛΛΟΤΡΙΩΣΕΩΝ ΚΑΙ ΠΟΛΕΟΔΟΜΙΚΩΝ ΘΕΜΑΤΩΝ **Αρ. Φύλλου 134**

30 Μαρτίου 2009

ΠΕΡΙΕΧΟΜΕΝΑ

ΑΠΟΦΑΣΕΙΣ

ΑΠΟΦΑΣΕΙΣ

Αριθμ. οικ. 449 (1)

Έγκριση τροποποίησης εγκεκριμένου σχεδίου πόλης Μεγαλόπολης για τον αποχαρακτηρισμό τμήματος οικοπεδικής έκτασης στο Ο.Τ. 193.

Ο ΝΟΜΑΡΧΗΣ ΑΡΚΑΔΙΑΣ

Έχοντας υπόψη τις διατάξεις:

1. Τις διατάξεις του π.δ. 3.4.1929 (περί ΓΟΚ) όπως διατηρήθηκαν με το άρθρο 31 παρ. 3 του ν. 1577/1985 και ισχύει.

2. Τις διατάξεις του ν. 1337/1983 όπως ισχύει σήμερα και των εκτελεστικών αυτού διαταγμάτων.

3. Τις διατάξεις των ν. 1512/1985, 2218/1994 και 2240/1994.

4. Την εγκύκλιο 1/61 καθώς και το τεύχος του ΥΠΕΧΩΔΕ εγκύκλιο 55/13.6.1988 «οδηγίες και προδιαγραφές για τροποποιήσεις και επεκτάσεις σχεδίων».

5. Το Γ.Π.Σ Μεγαλόπολης (ΦΕΚ 139/6.7.1970).

6. Την υπ' αριθμ. 89/2006 απόφαση του Δ. Σ. του Δήμου Μεγαλόπολης.

7. Την υπ' αριθμ. 4438/23.5.2006 ανακοίνωση του Δημάρχου Μεγαλόπολης σχετικά με την ανάρτηση της πρότασης τροποποίησης που δημοσιεύθηκε στις εφημερίδες.

8. Την σύμφωνη γνωμοδότηση Συμβουλίου του ΠΕ.ΧΩ.ΔΕ Ν. Αρκαδίας)πρακτικό Νο 2/5.6.2008 με την οποία αποφασίζει τα εξής:

Υπέρ του αποχαρακτηρισμού του υπολοίπου ΟΤ 193 που περιγράφεται βάση της δωρεάς και αποδοχής του Δημοτικού Συμβουλίου και όπως απεικονίζεται στο από 1/2006 τοπογραφικό διάγραμμα του Πολ. Μηχανικού ΤΕ Κρόκου Γεωργίου.

9.α. Των άρθρων 31-37 και 42-48 του από 17.7.1923 Δ/τος περί σχεδίου πόλεων, κωμών και συνοικισμών του κράτους και οικοδομής αυτών όπως τροποποιήθηκε από τα διατάγματα της 3.12.1925 και 8.8.1926 και τους ν. 3976/1929, ν. 5296/1931 και τον α.ν. 2179/1994.

β. του από 7.5.1936 Δ/τος περί εκτελέσεως της παρ. 3 του άρ.6 του ν. 5269/1931 (ΦΕΚ 205Α/17.5.1936).

γ. Του ν. 1577/1985 περί, ΓΟΚ του κράτους και τις λοιπές σχετικές αυτού διατάξεις το ν.δ/μα 690/1948 (ΦΕΚ 193Α/8.5.1949) περί συμπληρώσεων του περί σχεδίου πόλεων διατάξεων. Τον α.ν. 625/1968 και το ν.δ./μα 758/1970 περί παρατάσεως της προθεσμίας της παρ. 3 του άρθρου 3 του α.ν. 625/1968 (ΦΕΚ 283Α) Τις διατάξεις του β.δ/τος 712/1970 όπως τροποποιήθηκε από τα Δ/τα 677/1971 και 198/1972, αποφασίζουμε:

Την τροποποίηση του εγκεκριμένου σχεδίου πόλης Μεγαλόπολης προς αποχαρακτηρισμό τμήματος οικοπεδικής έκτασης σύμφωνα με το από 1.1.2006 τοπογραφικό διάγραμμα του Πολ. Μηχανικού ΤΕ Κρόκου Γεωργίου.

Από τις διατάξεις αυτής της απόφασης, δεν προκαλείται δαπάνη σε βάρος του προϋπολογισμού του Δήμου Μεγαλόπολης.

Η απόφαση αυτή να δημοσιευθεί στην Εφημερίδα της Κυβερνήσεως.

Μεγαλόπολη, 17 Μαρτίου 2009

Ο Νομάρχης
ΔΗΜΗΤΡΙΟΣ ΚΩΝΣΤΑΝΤΟΠΟΥΛΟΣ

ΕΘΝΙΚΟ ΤΥΠΟΓΡΑΦΕΙΟ

Για τεχνικούς λόγους στο σχεδιάγραμμα, έγινε σμίκρυνση, κατά ποσοστό 39%

378500

378450

378400

378350

378300

378250

378200

59250

59300

59350

59400

59450

Ο.Τ. 199

ΙΔΙΟΚΤΗΣΙΑ ⑩
ΘΕΟΔΩΡΟΠΟΥΛΟΣ ΓΕ

ΙΔΙΟΚΤΗΣΙΑ ⑪
ΚΑΡΒΕΛΑΣ ΒΑΣΙΛΕΙΟΣ

ΙΔΙΟΚΤΗΣΙΑ ⑰
ΜΑΡΤΙΚΑΣ ΠΑΝΑΓΙΩΤ
Ε(Ι,Κ,Λ,Ι)=86.53μ2.

Κ
Ι
Λ
9.90
17.30
20.01
17.50
Θ

ΙΔΙΟΚΤΗΣΙΑ ⑫
ΔΕΓΡΑΣ ΚΩΝΣΤΑΝΤΙΝΟΣ
ΔΕΓΡΑ ΑΙΚΑΤΕΡΙΝΗ
ΔΕΓΡΑ ΔΗΜΗΤΡΑ

ΟΔΟΣ ΔΗΜΗΤΡΑΚΟΠΟΥΛΟΥ

Οικοδομική γραμμή

Ρυμοτομική γραμμή

60.63

38.16

Ο.Τ. 199Α

Ο.Τ. 200

ΙΔΙΟΚΤΗΣΙΑ ⑬
ΔΕΓΡΑΣ ΚΩΝΣΤΑΝΤΙΝΟΣ
ΔΕΓΡΑ ΑΙΚΑΤΕΡΙΝΗ
ΔΕΓΡΑ ΔΗΜΗΤΡΑ

ΙΔΙΟΚΤΗΣΙΑ
ΗΛΙΑΣ ΚΑΙ ΑΝΑΣΤΑΣΙΑ ΠΟΛΙΤΗ
ΚΛΗΡΟΝΟΜΟΙ ΓΕΩΡΓΙΟΥ ΚΑΙ ΣΟΦΙΑΣ ΚΟΛΛΙΑ
Ε(Δ,Ε,Ζ,Π,Λ,Ι,Θ,Δ)=4764.84μ2.

Ο.Τ. 193
ΧΩΡΟΣ ΔΗΜΟΤΙΚΟΥ ΣΧΟΛΕΙΟΥ - ΙΕΡΟΥ ΝΑΟ

ΙΔΙΟΚΤΗΣΙΑ ⑱
ΔΕΓΡΑΣ ΚΩΝΣΤΑΝΤΙΝΟΣ
ΔΕΓΡΑ ΑΙΚΑΤΕΡΙΝΗ
ΔΕΓΡΑ ΔΗΜΗΤΡΑ
Ε(Β,Γ,Δ,Θ,Η,Β)=837.61μ2.

Η
Γ
Δ
Β
Ε
23.38
21.84
21.62
31.15
38.36

Ο.Τ. 193Β

4ον ΔΗΜΟΤΙΚΟ ΣΧΟΛΕΙΟ ΜΕΓΑΛΟΠΟΛΗΣ ⑲
(πρωην ιδιοκτησια κληρονομων Σοφιας Γ. Κολλια)
Ε(Α,Β,Γ,Δ,Ε,Ζ,Α)=2823.88μ2.

ΙΔΙΟΚΤΗΣΙΑ ⑭
ΔΕΓΡΑΣ ΚΩΝΣΤΑΝΤΙΝΟΣ
ΔΕΓΡΑ ΑΙΚΑΤΕΡΙΝΗ
ΔΕΓΡΑ ΔΗΜΗΤΡΑ

Ρυμοτομική γραμμή

Οικοδομική γραμμή

ΟΔΟΣ ΑΝΔΡ. ΛΑΜΠΡΟΥ

57.60

Ν
Μ

ΚΤΙΡΙΟ
4ου ΔΗΜΟΤΙΚΟΥ
ΣΧΟΛΕΙΟΥ
Ε(Μ,Ν,Ξ,Ο,Μ)=458.66μ2

2/Κ

Ζ
Ξ
Ο
Α
43.38

ΟΔΟΣ ΠΑΠΑΦΛΕΣΣΑ

ΙΔΙΟΚΤΗΣΙΑ ⑮
ΗΛΙΑΣ ΚΑΙ ΑΝΑΣΤΑΣΙΑ ΠΟΛΙΤΗ

Ο.Τ. 193Α


ΙΔΙΟΚΤΗΣΙΑ ②
ΗΛΙΑΣ ΚΑΙ ΑΝΑΣΤΑΣΙΑ ΠΟΛΙΤ

2/Π

ΙΔΙΟΚΤΗΣΙΑ ①
ΚΩΣΤΑΣ ΣΑΡΑΝΤΟΠΟΥΛΟΣ
ΔΗΜΗΤΡΑ ΣΑΡΑΝΤΟΠΟΥΛΟΥ

ΙΔΙΟΚΤΗΣΙΑ ⑯
ΗΛΙΑΣ ΚΑΙ ΑΝΑΣΤΑΣΙΑ ΠΟΛΙΤΗ

Ο.Τ. 191

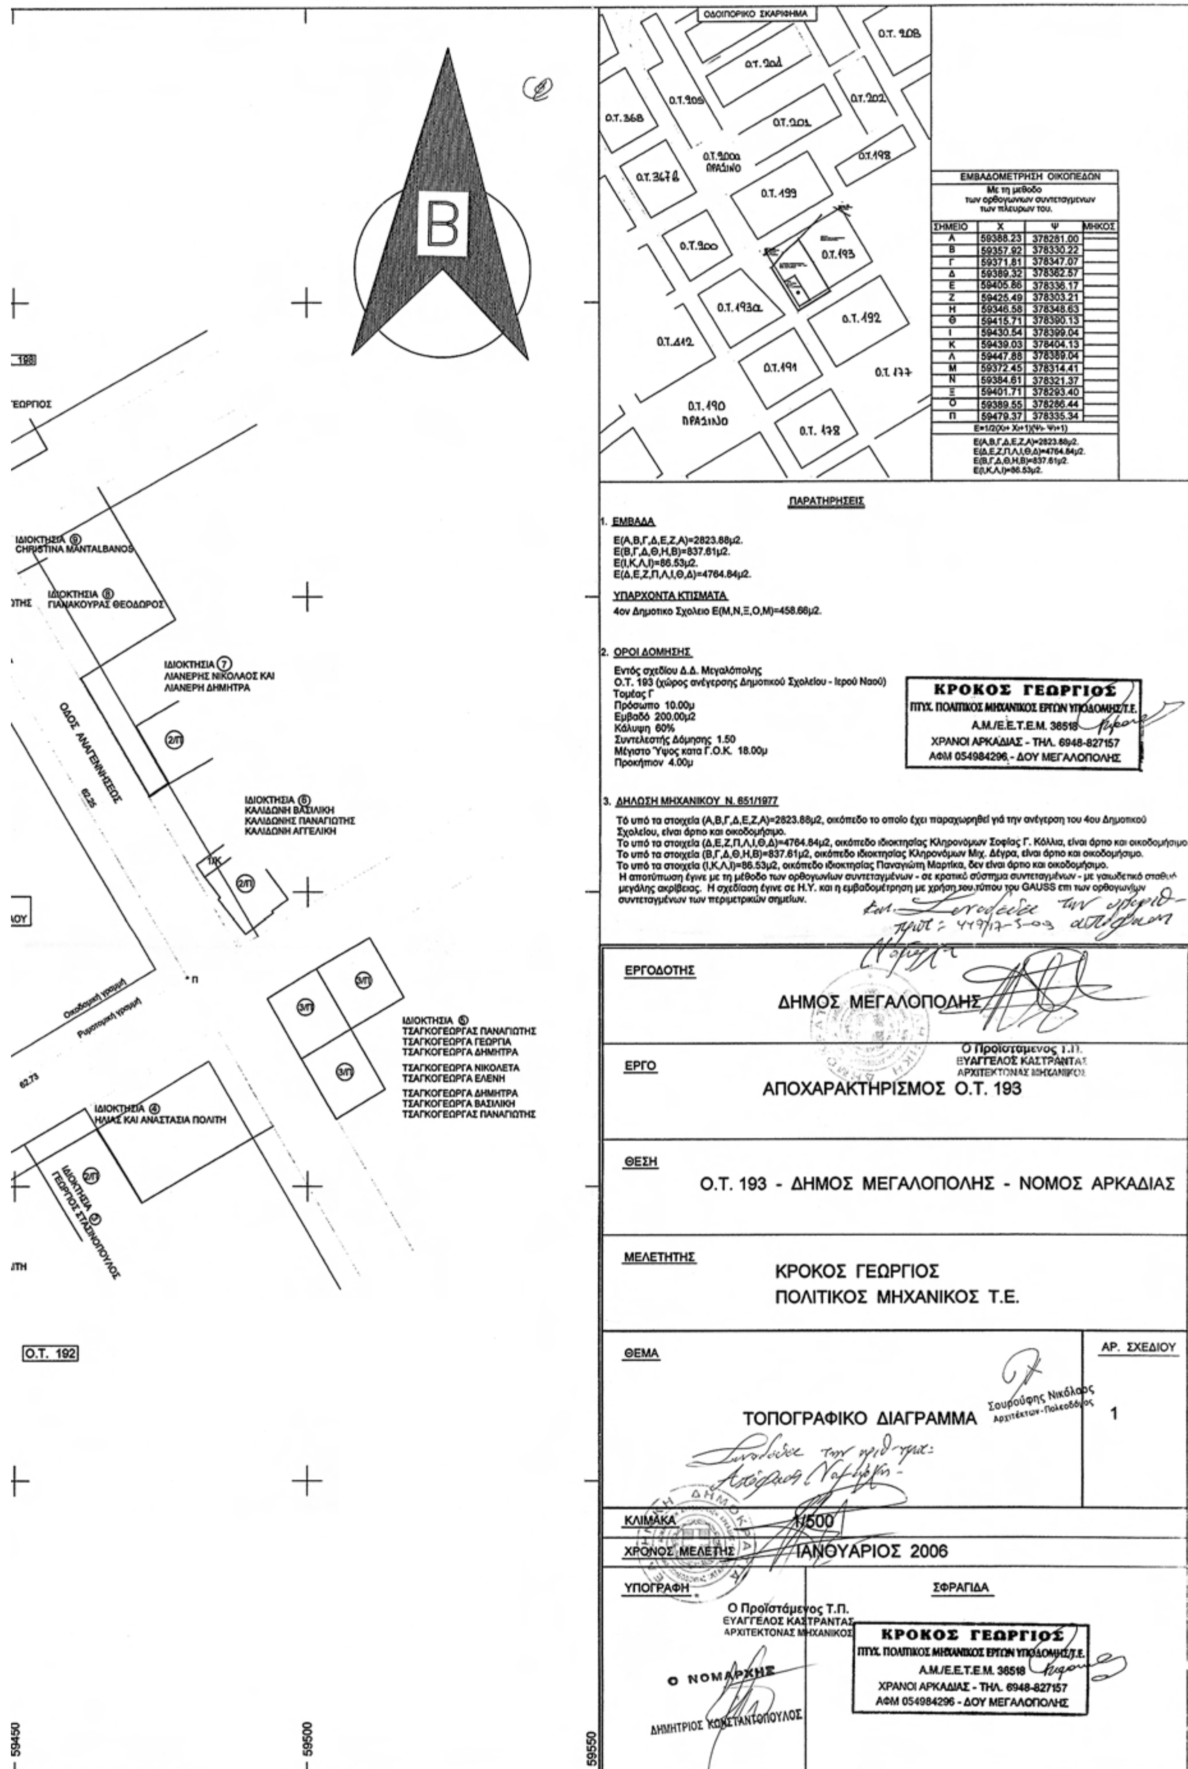

ΕΜΒΑΔΟΜΕΤΡΗΣΗ ΟΙΚΟΠΕΔΩΝ			
Με τη μεθοδο των ορθογωνιων συντεταγμενων των πλευρων του.			
ΣΗΜΕΙΟ	Χ	Ψ	ΜΗΚΟΣ
Α	59388.23	378281.00	
Β	59357.92	378330.22	
Γ	59371.81	378347.07	
Δ	59389.32	378362.57	
Ε	59405.86	378336.17	
Ζ	59425.49	378303.21	
Η	59346.58	378348.63	
Θ	59415.71	378390.13	
Ι	59430.54	378399.04	
Κ	59439.03	378404.13	
Λ	59447.88	378389.04	
Μ	59372.45	378314.41	
Ν	59384.61	378321.37	
Ξ	59401.71	378293.40	
Ο	59389.55	378286.44	
Π	59479.37	378335.34	
Ε=1/2(Χι+ Χι+1)(Ψι- Ψι+1)			
Ε(Α,Β,Γ,Δ,Ε,Ζ,Α)=2823.88μ2. Ε(Δ,Ε,Ζ,Π,Λ,Ι,Θ,Δ)=4764.84μ2. Ε(Β,Γ,Δ,Θ,Η,Β)=837.61μ2. Ε(Ι,Κ,Λ,Ι)=86.53μ2.			

ΠΑΡΑΤΗΡΗΣΕΙΣ

1. ΕΜΒΑΔΑ

Ε(Α,Β,Γ,Δ,Ε,Ζ,Α)=2823.88μ2.
Ε(Β,Γ,Δ,Θ,Η,Β)=837.61μ2.
Ε(Ι,Κ,Λ,Ι)=86.53μ2.
Ε(Δ,Ε,Ζ,Π,Λ,Ι,Θ,Δ)=4764.84μ2.

ΥΠΑΡΧΟΝΤΑ ΚΤΙΣΜΑΤΑ

4ον Δημοτικο Σχολειο Ε(Μ,Ν,Ξ,Ο,Μ)=458.66μ2.

2. ΟΡΟΙ ΔΟΜΗΣΗΣ

Εντός σχεδίου Δ.Δ. Μεγαλόπολης
Ο.Τ. 193 (χώρος ανέγερσης Δημοτικού Σχολείου - Ιερού Ναού)
Τομέας Γ
Πρόσωπο 10.00μ
Εμβαδό 200.00μ2
Κάλυψη 60%
Συντελεστής Δόμησης 1.50
Μέγιστο Ύψος κατα Γ.Ο.Κ. 18.00μ
Προκήπιον 4.00μ

ΚΡΟΚΟΣ ΓΕΩΡΓΙΟΣ
ΠΤΥΧ. ΠΟΛΙΤΙΚΟΣ ΜΗΧΑΝΙΚΟΣ ΕΡΓΩΝ ΥΠΟΔΟΜΗΣ Τ.Ε.
Α.Μ./Ε.Ε.Τ.Ε.Μ. 36518
ΧΡΑΝΟΙ ΑΡΚΑΔΙΑΣ - ΤΗΛ. 6948-827157
ΑΦΜ 054984296 - ΔΟΥ ΜΕΓΑΛΟΠΟΛΗΣ

3. ΔΗΛΩΣΗ ΜΗΧΑΝΙΚΟΥ Ν. 651/1977

Τό υπό τα στοιχεία (Α,Β,Γ,Δ,Ε,Ζ,Α)=2823.88μ2, οικόπεδο το οποίο έχει παραχωρηθεί γιά την ανέγερση του 4ου Δημοτικού Σχολείου, είναι άρτιο και οικοδομήσιμο.
Το υπό τα στοιχεία (Δ,Ε,Ζ,Π,Λ,Ι,Θ,Δ)=4764.84μ2, οικόπεδο ιδιοκτησίας Κληρονόμων Σοφίας Γ. Κόλλια, είναι άρτιο και οικοδομήσιμο.
Το υπό τα στοιχεία (Β,Γ,Δ,Θ,Η,Β)=837.61μ2, οικόπεδο ιδιοκτησίας Κληρονόμων Μιχ. Δέγρα, είναι άρτιο και οικοδομήσιμο.
Το υπό τα στοιχεία (Ι,Κ,Λ,Ι)=86.53μ2, οικόπεδο ιδιοκτησίας Παναγιώτη Μαρτίκα, δεν είναι άρτιο και οικοδομήσιμο.
Η αποτύπωση έγινε με τη μέθοδο των ορθογωνίων συντεταγμένων - σε κρατικό σύστημα συντεταγμένων - με γαιωδετικό σταθμό μεγάλης ακρίβειας. Η σχεδίαση έγινε σε Η.Υ. και η εμβαδομέτρηση με χρήση του τύπου του GAUSS επι των ορθογωνίων συντεταγμένων των περιμετρικών σημείων.

ΕΡΓΟΔΟΤΗΣ

ΔΗΜΟΣ ΜΕΓΑΛΟΠΟΛΗΣ

Ο Προϊστάμενος Τ.Π.
ΕΥΑΓΓΕΛΟΣ ΚΑΣΤΡΑΝΤΑΣ
ΑΡΧΙΤΕΚΤΟΝΑΣ ΜΗΧΑΝΙΚΟΣ

ΕΡΓΟ

ΑΠΟΧΑΡΑΚΤΗΡΙΣΜΟΣ Ο.Τ. 193

ΘΕΣΗ

Ο.Τ. 193 - ΔΗΜΟΣ ΜΕΓΑΛΟΠΟΛΗΣ - ΝΟΜΟΣ ΑΡΚΑΔΙΑΣ

ΜΕΛΕΤΗΤΗΣ

ΚΡΟΚΟΣ ΓΕΩΡΓΙΟΣ
ΠΟΛΙΤΙΚΟΣ ΜΗΧΑΝΙΚΟΣ Τ.Ε.

ΘΕΜΑ

ΤΟΠΟΓΡΑΦΙΚΟ ΔΙΑΓΡΑΜΜΑ

Σουρούφης Νικόλαος
Αρχιτέκτων-Πολεοδόμος

ΑΡ. ΣΧΕΔΙΟΥ 1

ΚΛΙΜΑΚΑ 1/500

ΧΡΟΝΟΣ ΜΕΛΕΤΗΣ ΙΑΝΟΥΑΡΙΟΣ 2006

ΥΠΟΓΡΑΦΗ

Ο Προϊστάμενος Τ.Π.
ΕΥΑΓΓΕΛΟΣ ΚΑΣΤΡΑΝΤΑΣ
ΑΡΧΙΤΕΚΤΟΝΑΣ ΜΗΧΑΝΙΚΟΣ

Ο ΝΟΜΑΡΧΗΣ
ΔΗΜΗΤΡΙΟΣ ΚΩΝΣΤΑΝΤΟΠΟΥΛΟΣ

ΣΦΡΑΓΙΔΑ

ΚΡΟΚΟΣ ΓΕΩΡΓΙΟΣ
ΠΤΥΧ. ΠΟΛΙΤΙΚΟΣ ΜΗΧΑΝΙΚΟΣ ΕΡΓΩΝ ΥΠΟΔΟΜΗΣ Τ.Ε.
Α.Μ./Ε.Ε.Τ.Ε.Μ. 36518
ΧΡΑΝΟΙ ΑΡΚΑΔΙΑΣ - ΤΗΛ. 6948-827157
ΑΦΜ 054984296 - ΔΟΥ ΜΕΓΑΛΟΠΟΛΗΣ

Αριθμ. 2565 (2)

Καθορισμός όρων και περιορισμών δόμησης στο Δημοτικό Στάδιο Αλικιανού για την νομιμοποίηση των υφιστάμενων αθλητικών εγκαταστάσεων σε αυτό.

Ο ΝΟΜΑΡΧΗΣ ΧΑΝΙΩΝ

Έχοντας υπόψη:

1. Τον ν. 2218/1994 (ΦΕΚ 90/Α΄/1994), όπως συμπληρώθηκε με τον ν. 2240/1994 (ΦΕΚ 153/Α΄/1994) «Ίδρυση Νομαρχιακής αυτοδιοίκησης κλπ».

2. Το άρθρο 9 του από 6/17.10.1978 π.δ/τος (ΦΕΚ 538/Δ΄/1978), όπως τροποποιήθηκε μεταγενέστερα από το άρθρο 1 παρ. 1 περ. Γ εδ.6 του ν. 2647/1998 (ΦΕΚ 237/Α΄/1998).

3. Την υπ' αριθμ. 116/2008 σχετική απόφαση του Δημοτικού Συμβουλίου Δ. Μουσούρων (Πρακτικό 13, Θέμα 9).

4. Το υπ' αριθμ. 2/2009 (θέμα 2ο) Πρακτικό του Συμβουλίου Χ.Ο.Π. Ν. Χανίων, αποφασίζουμε:

Καθορίζουμε όρους και περιορισμούς δόμησης στο οικόπεδο του Δημοτικού Σταδίου Αλικιανού, εκτάσεως 19.781,85 τ.μ., που βρίσκεται στην περιοχή που φαίνεται στο τοπογραφικό διάγραμμα με κλίμακα 1/5000 που θεωρήθηκε στις 13.10.2008 από την προϊσταμένη της Δ/νσης Πολεοδομίας και Π.Ε. της Ν.Α. Χανίων, ως εξής:


- Συντελεστής Δόμησης (Σ.Δ.)=0,03
- Ποσοστό Κάλυψης (Π.Κ.)=3%
- Μέγιστο Ύψος (Μ.Υ.)=7,50 μ.
- Πλάγιες Αποστάσεις=2,50 μ.


Κατά τα λοιπά ισχύουν οι διατάξεις του Γ.Ο.Κ.


Η απόφαση αυτή να δημοσιευθεί στην Εφημερίδα της Κυβερνήσεως.

Χανιά, 3 Μαρτίου 2009

Ο Νομάρχης
ΓΡΗΓΟΡΗΣ ΑΡΧΟΝΤΑΚΗΣ

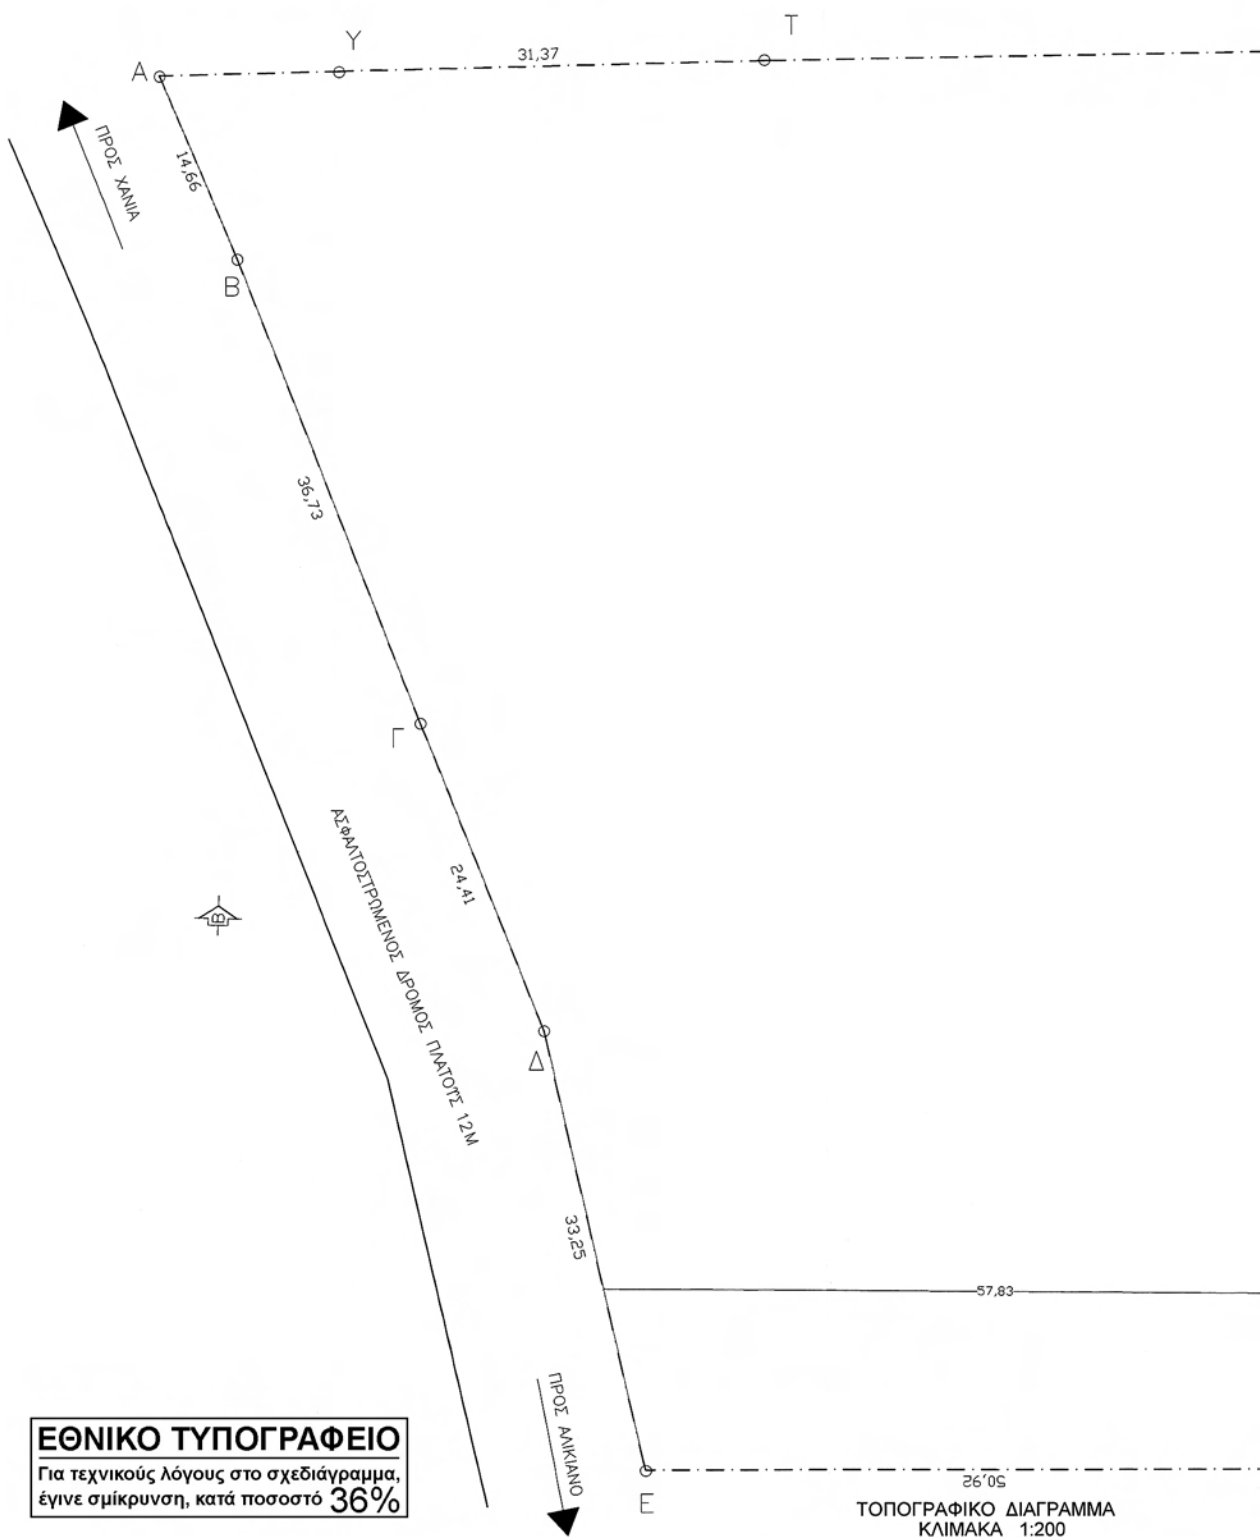
Α
Υ
Τ
31,37
ΠΡΟΣ ΧΑΝΙΑ
14,66
Β
36,73
Γ
ΑΣΦΑΛΤΟΣΤΡΩΜΕΝΟΣ ΔΡΟΜΟΣ ΠΛΑΤΟΥΣ 12Μ
24,41
Δ
33,25
57,83
ΠΡΟΣ ΑΛΙΚΙΑΝΟ
Ε
50,92
ΤΟΠΟΓΡΑΦΙΚΟ ΔΙΑΓΡΑΜΜΑ
ΚΛΙΜΑΚΑ 1:200
ΕΘΝΙΚΟ ΤΥΠΟΓΡΑΦΕΙΟ
Για τεχνικούς λόγους στο σχεδιάγραμμα, έγινε σμίκρυνση, κατά ποσοστό 36%

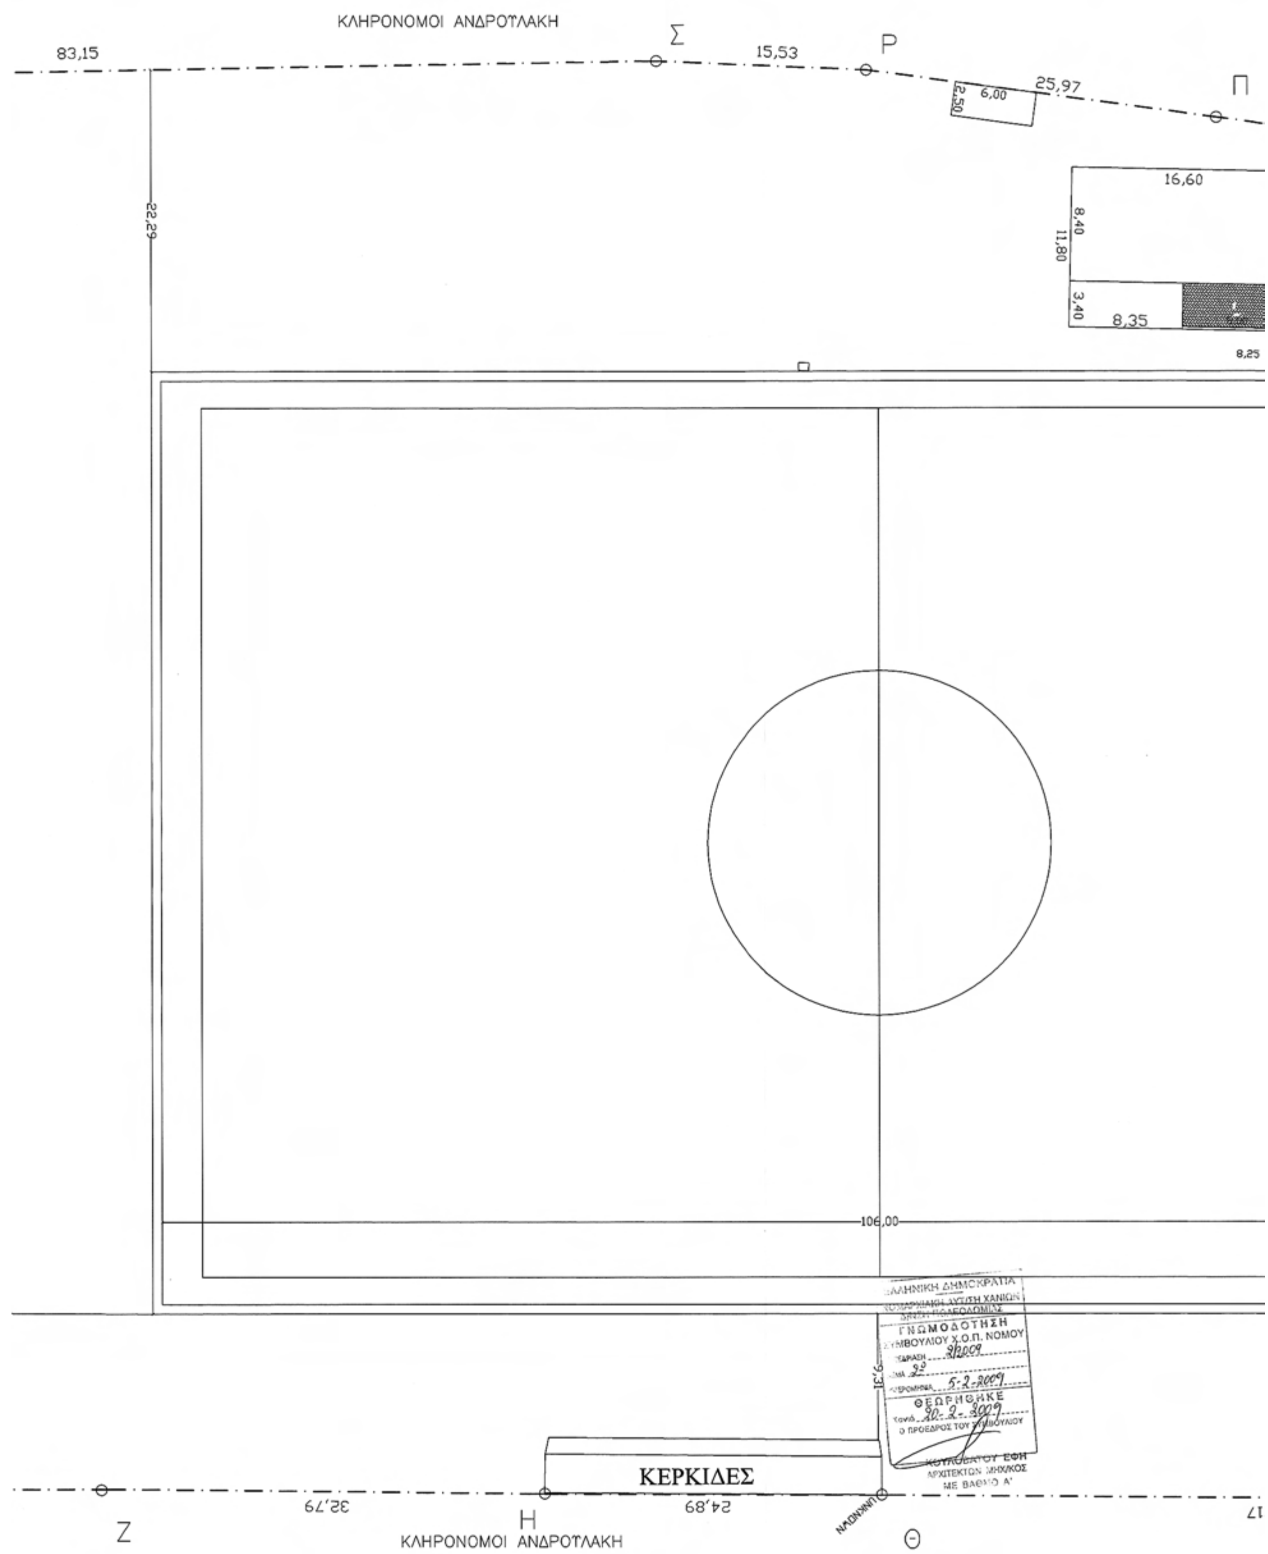
ΚΛΗΡΟΝΟΜΟΙ ΑΝΔΡΟΤΛΑΚΗ
83,15
Σ
15,53
Ρ
25,97
Π
6,00
2,50
16,60
8,40
11,80
3,40
8,35
8,25
22,29
106,00
ΚΕΡΚΙΔΕΣ
32,79
24,89
Ζ
Η
Θ
ΚΛΗΡΟΝΟΜΟΙ ΑΝΔΡΟΤΛΑΚΗ
ΕΛΛΗΝΙΚΗ ΔΗΜΟΚΡΑΤΙΑ
ΓΝΩΜΟΔΟΤΗΣΗ
5-2-2009
ΘΕΩΡΗΘΗΚΕ
ΑΡΧΙΤΕΚΤΩΝ ΜΗΧΑΝΙΚΟΣ
ΜΕ ΒΑΘΜΟ Α'

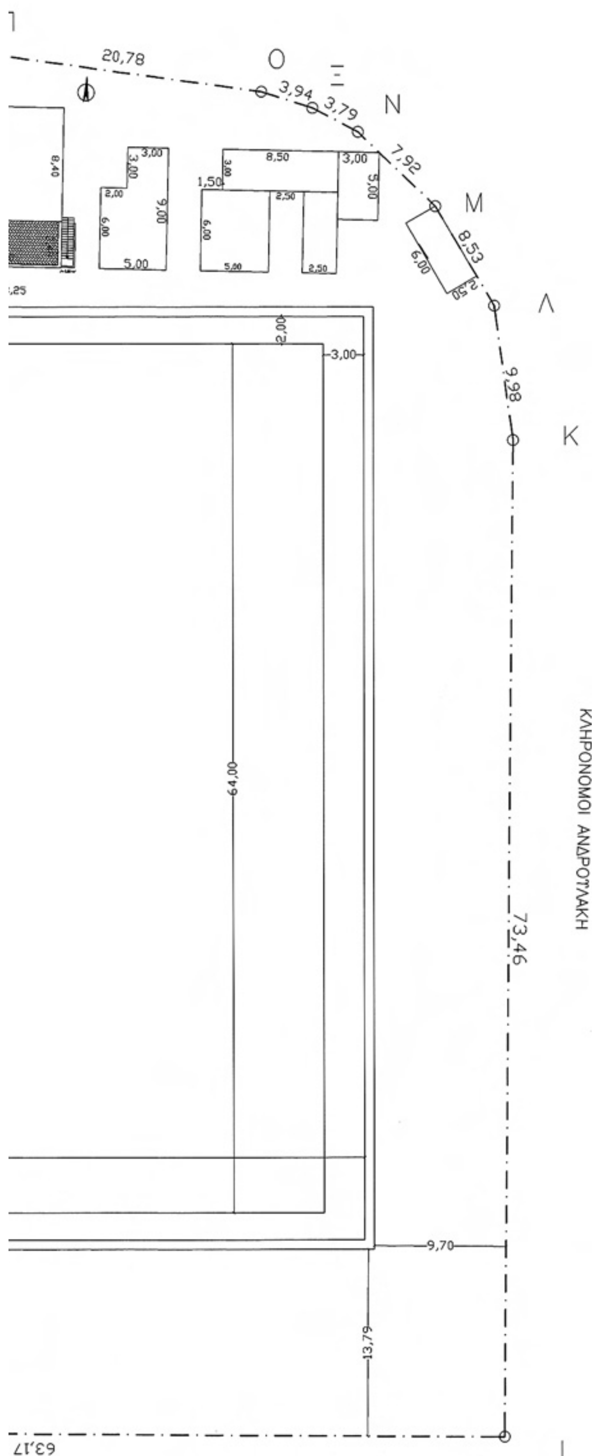

ΥΠΟΜΝΗΜΑ

ΕΜΒΑΔΟΜΕΤΡΗΣΗ

Εμβαδόν οικοπέδου υπό στοιχεία (Α-Β-Γ...Σ-Τ-Υ-Α) **Ε = 19.781,85 μ²**

ΔΗΛΩΣΗ ΜΗΧΑΝΙΚΟΥ Ν. 651/77

Βεβαιούται ότι το οικόπεδο υπό τα στοιχεία (Α-Β-Γ...Σ-Τ-Υ-Α) εμβαδού Ε= 19.781,85 μ2, ιδιοκτησίας Δημοτικού Σταδίου Αλικιανού του Δήμου Μουσούρων, βρίσκεται εκτός των ορίων του οικισμού Επισκοπής του Δήμου Θερίσου. Δεν υπάγεται στις διατάξεις του Ν. 1337/83 περί εισφορών σε γη και χρήμα. Τα όρια και οι όμοροι υπεδείχθησαν από τον Δήμο Μουσούρων.

Χανιά Δεκέμβριος 2008
Ο Μηχανικός

ΕΛΛΗΝΙΚΗ ΔΗΜΟΚΡΑΤΙΑ
ΠΕΡΙΦΕΡΕΙΑ ΚΡΗΤΗΣ
ΔΗΜΟΣ ΜΟΥΣΟΥΡΩΝ
ΑΛΙΚΙΑΝΟΣ ΧΑΝΙΩΝ

ΦΟΡΕΑΣ : ΔΗΜΟΣ ΜΟΥΣΟΥΡΩΝ

ΕΡΓΟ: ΤΟΠΟΓΡΑΦΙΚΗ ΑΠΟΤΥΠΩΣΗ ΔΗΜΟΤΙΚΟΥ ΣΤΑΔΙΟΥ ΑΛΙΚΙΑΝΟΥ ΔΗΜΟΥ ΜΟΥΣΟΥΡΩΝ

ΘΕΣΗ: ΕΠΙΣΚΟΠΗ ΔΗΜΟΥ ΘΕΡΙΣΟΥ

ΘΕΜΑ ΣΧΕΔΙΟΥ : ΤΟΠΟΓΡΑΦΙΚΟ ΔΙΑΓΡΑΜΜΑ

ΑΡΙΘ.ΣΧΕΔΙΟΥ 8

ΚΛΙΜΑΚΑ: 1 : 200

ΗΜΕΡΟΜΗΝΙΑ : ΔΕΚΕΜΒΡΙΟΣ 2008

ΘΕΩΡΗΘΗΚΕ
Ο ΠΡ/ΝΟΣ ΤΗΣ ΤΥΔΚ
κ.α.α.



ΣΑΝΔΑΛΑΚΗΣ ΙΩΣΗΦ
ΤΟΠΟΓΡΑΦΟΣ ΜΗΧΑΝΙΚΟΣ

ΟΙ ΣΥΝΤΑΞΑΝΤΕΣ

ΦΡΑΓΚΙΣΚΟΣ ΤΡΟΥΛΛΑΚΗΣ
ΠΟΛΙΤΙΚΟΣ ΜΗΧΑΝΙΚΟΣ

ΝΑΤΑΛΙΑ Π[illegible]ΛΗ
ΠΟΛΙΤΙΚΟΣ ΜΗΧΑΝΙΚΟΣ

ΕΘΝΙΚΟ ΤΥΠΟΓΡΑΦΕΙΟ

ΕΦΗΜΕΡΙΣ ΤΗΣ ΚΥΒΕΡΝΗΣΕΩΣ

ΠΕΡΙΦΕΡΕΙΑΚΑ ΓΡΑΦΕΙΑ ΠΩΛΗΣΗΣ Φ.Ε.Κ.

ΘΕΣΣΑΛΟΝΙΚΗ - Βασ. Όλγας 227	**23104 23956**	**ΛΑΡΙΣΑ** - Διοικητήριο	**2410 597449**
ΠΕΙΡΑΙΑΣ - Ευριπίδου 63	**210 4135228**	**ΚΕΡΚΥΡΑ** - Σαμαρά 13	**26610 89122**
ΠΑΤΡΑ - Κορίνθου 327	**2610 638109**	**ΗΡΑΚΛΕΙΟ** - Πεδιάδος 2	**2810 300781**
ΙΩΑΝΝΙΝΑ - Διοικητήριο	**26510 87215**	**ΜΥΤΙΛΗΝΗ** - Πλ. Κωνσταντινουπόλεως 1	**22510 46654**
ΚΟΜΟΤΗΝΗ - Δημοκρατίας 1	**25310 22858**		

ΤΙΜΗ ΠΩΛΗΣΗΣ ΦΥΛΛΩΝ ΤΗΣ ΕΦΗΜΕΡΙΔΟΣ ΤΗΣ ΚΥΒΕΡΝΗΣΕΩΣ

Σε έντυπη μορφή

- Για τα Φ.Ε.Κ. από 1 μέχρι 16 σελίδες σε 1 €, προσαυξανόμενη κατά 0,20 € για κάθε επιπλέον οκτασέλιδο ή μέρος αυτού.
- Για τα φωτοαντίγραφα Φ.Ε.Κ. σε 0,15 € ανά σελίδα.

Σε μορφή DVD/CD

Τεύχος	Ετήσια έκδοση	Τριμηνιαία έκδοση	Μηνιαία έκδοση
Α΄	150 €	40 €	15 €
Β΄	300 €	80 €	30 €
Γ΄	50 €	-	-
Υ.Ο.Δ.Δ.	50 €	-	-
Δ΄	110 €	30 €	-

Τεύχος	Ετήσια έκδοση	Τριμηνιαία έκδοση	Μηνιαία έκδοση
Α.Α.Π.	110 €	30 €	-
Ε.Β.Ι.	100 €	-	-
Α.Ε.Δ.	5 €	-	-
Δ.Δ.Σ.	200 €	-	20 €
Α.Ε. - Ε.Π.Ε. και **Γ.Ε.ΜΗ.**	-	-	100 €

- Η τιμή πώλησης μεμονωμένων Φ.Ε.Κ. σε μορφή cd-rom από εκείνα που διατίθενται σε ψηφιακή μορφή και μέχρι 100 σελίδες, σε 5 € προσαυξανόμενη κατά 1 € ανά 50 σελίδες.
- Η τιμή πώλησης σε μορφή cd-rom/dvd, δημοσιευμάτων μιας εταιρείας στο τεύχος Α.Ε.-Ε.Π.Ε. και Γ.Ε.ΜΗ. σε 5 € ανά έτος.

ΠΑΡΑΓΓΕΛΙΑ ΚΑΙ ΑΠΟΣΤΟΛΗ Φ.Ε.Κ.: Τηλεφωνικά: 210 4071010 - fax: 210 4071010 - internet: http://www.et.gr

ΕΤΗΣΙΕΣ ΣΥΝΔΡΟΜΕΣ Φ.Ε.Κ.

Τεύχος	Έντυπη μορφή	Ψηφιακή Μορφή
Α΄	225 €	190 €
Β΄	320 €	225 €
Γ΄	65 €	Δωρεάν
Υ.Ο.Δ.Δ.	65 €	Δωρεάν
Δ΄	160 €	80 €
Α.Α.Π.	160 €	80 €
Ε.Β.Ι.	65 €	33 €

Τεύχος	Έντυπη μορφή	Ψηφιακή Μορφή
Α.Ε.Δ.	10 €	Δωρεάν
Α.Ε. - Ε.Π.Ε. και **Γ.Ε.ΜΗ.**	2.250 €	645 €
Δ.Δ.Σ.	225 €	95 €
Α.Σ.Ε.Π.	70€	Δωρεάν
Ο.Π.Κ.	-	Δωρεάν
Α΄+ Β΄+ Δ΄ + Α.Α.Π.	-	450 €

- Το τεύχος Α.Σ.Ε.Π. (έντυπη μορφή) θα αποστέλλεται σε συνδρομητές ταχυδρομικά, με την επιβάρυνση των 70 €, ποσό το οποίο αφορά τα ταχυδρομικά έξοδα.
- Για την παροχή πρόσβασης μέσω διαδικτύου σε Φ.Ε.Κ. προηγουμένων ετών και συγκεκριμένα στα τεύχη: **α)** Α, Β, Δ, Α.Α.Π., Ε.Β.Ι. και Δ.Δ.Σ., η τιμή προσαυξάνεται, πέραν του ποσού της ετήσιας συνδρομής του 2007, κατά 40 € ανά έτος και ανά τεύχος και **β)** για το τεύχος Α.Ε.-Ε.Π.Ε. & Γ.Ε.ΜΗ., κατά 60 € ανά έτος παλαιότητας.

* Η καταβολή γίνεται σε όλες τις Δημόσιες Οικονομικές Υπηρεσίες (Δ.Ο.Υ.). Το πρωτότυπο διπλότυπο (έγγραφο αριθμ. πρωτ. 9067/28.2.2005 2η Υπηρεσία Επιτρόπου Ελεγκτικού Συνεδρίου) με φροντίδα των ενδιαφερομένων, πρέπει να αποστέλλεται ή να κατατίθεται στο Εθνικό Τυπογραφείο (Καποδιστρίου 34, Τ.Κ. 104 32 Αθήνα).

* Σημειώνεται ότι φωτοαντίγραφα διπλοτύπων, ταχυδρομικές Επιταγές για την εξόφληση της συνδρομής, δεν γίνονται δεκτά και θα επιστρέφονται.

* Οι οργανισμοί τοπικής αυτοδιοίκησης, τα νομικά πρόσωπα δημοσίου δικαίου, τα μέλη της Ένωσης Ιδιοκτητών Ημερησίου Τύπου Αθηνών και Επαρχίας, οι τηλεοπτικοί και ραδιοφωνικοί σταθμοί, η Ε.Σ.Η.Ε.Α., τα τριτοβάθμια συνδικαλιστικά Όργανα και οι τριτοβάθμιες επαγγελματικές ενώσεις δικαιούνται έκπτωσης πενήντα τοις εκατό (50%) επί της ετήσιας συνδρομής (τρέχον έτος + παλαιότητα).

* Το ποσό υπέρ Τ.Α.Π.Ε.Τ. [5% επί του ποσού συνδρομής (τρέχον έτος + παλαιότητα)], καταβάλλεται ολόκληρο (Κ.Α.Ε. 3512) και υπολογίζεται πριν την έκπτωση.

* Στην Ταχυδρομική συνδρομή του τεύχους Α.Σ.Ε.Π. δεν γίνεται έκπτωση.

Πληροφορίες για δημοσιεύματα που καταχωρούνται στα Φ.Ε.Κ. στο τηλ.: 210 5279000.
Φωτοαντίγραφα παλαιών Φ.Ε.Κ.: Μάρνη 8 τηλ.: 210 8220885, 210 8222924, 210 5279050.
Οι πολίτες έχουν τη δυνατότητα ελεύθερης ανάγνωσης των δημοσιευμάτων που καταχωρούνται σε όλα τα τεύχη της Εφημερίδας της Κυβερνήσεως πλην εκείνων που καταχωρούνται στο τεύχος Α.Ε.-Ε.Π.Ε και Γ.Ε.ΜΗ., από την ιστοσελίδα του Εθνικού Τυπογραφείου (www.et.gr).

Οι υπηρεσίες εξυπηρέτησης πολιτών λειτουργούν καθημερινά από 08:00 μέχρι 13:00



ΑΠΟ ΤΟ ΕΘΝΙΚΟ ΤΥΠΟΓΡΑΦΕΙΟ
ΚΑΠΟΔΙΣΤΡΙΟΥ 34 * ΑΘΗΝΑ 104 32 * ΤΗΛ. 210 52 79 000 * FAX 210 52 21 004
ΗΛΕΚΤΡΟΝΙΚΗ ΔΙΕΥΘΥΝΣΗ: http://www.et.gr – e-mail: webmaster.et@et.gr